ESIMESE KORRUSE VIIMISTLUSPLAAN
1:100

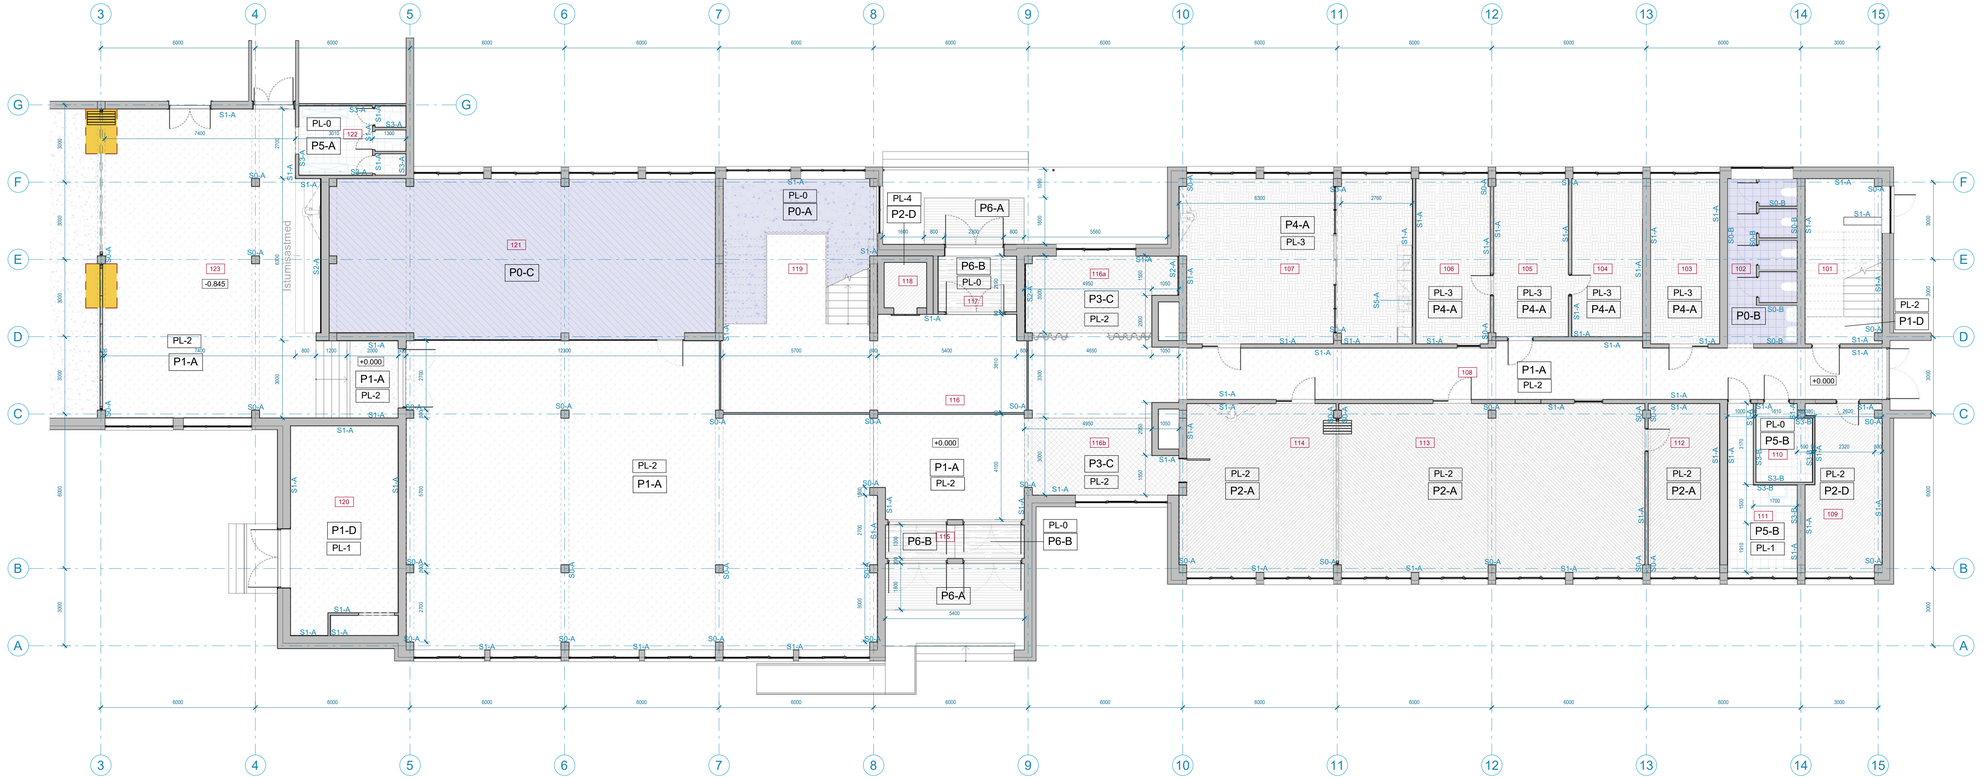

ESIMESE KORRUSE RUUMIDE EKSPLIKATSIOON

Nr.	Ruumi nimetus	Pindala, m2	Märkused
101	Evak. trepikoda	18.5 m²	
102	WC-ruum	17.4 m²	
103	Õppejuht	17.3 m²	
104	Haldusjuht	16.9 m²	
105	Sekretär	17.7 m²	
106	Direktor	18.6 m²	
107	Õpetajate tuba	56.8 m²	
108	Koridor	55.5 m²	
109	Õpetajate garderoob	18.5 m²	
110	Inva WC-ruum	6.4 m²	
111	Koristaja ruum	12.3 m²	
112	Hoidla	18.3 m²	
113	Raamatukogu	78.0 m²	
114	Lugemissaal/ Nõupidamisteruum	39.1 m²	
115	Tambur	7.0 m²	
116	Fuajee/Garderoob	280.8 m²	
116a	Fuajee/rahulik ala	17.6 m²	
116b	Fuajee/rahulik ala	16.3 m²	
117	Tambur	6.6 m²	
118	Lift	2.9 m²	
119	Trepikoda	35.9 m²	
120	Ventkamber	31.7 m²	
121	Auditoorium	91.5 m²	
122	WC-ruum	7.7 m²	
123	Söökla eesruum (B korpus)	108.5 m²	
		997.8 m²	

TINGMÄRGID:

101 RUUMI TÄHIS

PÕRANDAD

P0-A		OLEMASOLEV BETOONPIND (projektis ei käsitleta)
P0-B		OLEMASOLEV KERAAMILINE PLAAT (projektis ei käsitleta)
P0-C		OLEMASOLEV PVC PÕRANDAKATE (projektis ei käsitleta)
P1-A	P1-D	PROJEKTEERITAV EPO-KATE
P2-A	P2-D	PROJEKTEERITAV PVC-PÕRANDAKATE
P3-C		PROJEKTEERITAV VAIPKATE
P4-A		PROJEKTEERITAV PUITPÕRAND
P5-A	P5-B	PROJEKTEERITAV KERAAMILINE PLAAT
P6-A	P6-B	PROJEKTEERITAV SÜVISTATAV PORITÕKKE PROFIILREST EMCO DIPLOMAT ORIGINAL

PÕRANDALIIST

PL-0	PÕRANDALIISTUTA LAHENDUS
PL-1	PÕRANDAKATE MATERJALIST ÜLESPOORE SEINALE
PL-2	TÄISHOMOGEENNE PÕRANDALIIST
PL-3	PUIDUST PÕRANDALIIST
PL-4	LIFTI PÕRANDALIIST

SEINAD

S0-A	OLEMASOLEV KONSTRUKTIIVNE PIND. KAETUD TOLMUTÕKKEGA
S0-B	OLEMASOLEV KERAAMILINE PLAAT
S1-A	VÄRVITUD SEINA TÄHIS
S2-A	PUIDUST RIBAD (NATURAALNE KASE VINEER). GUSTAFS LINEAR RIBS
S3-A / S3-B	KERAAMILINE PLAAT

MÄRKUSED

1. VAATA KOOS SISEVIIMISTLUSTABELIGA SA-8-01
2. KÕIK MÕÕDUD KONTROLLIDA KOHAPEAL
3. TÖÖVÕTJA KONTROLLARVUTAB MATERJALIDE JA SEADMETE KOGUSED NING ÜHILDUVUSE JMS ASPEKTID
4. KÕIK KASUTATAVAD EHITUSMATERJALID PEAVAD VASTAMA KEHTIVATELE EESTIS TERVISEKAITSENÕUETELE
5. KÕIK KASUTATAVAD EHITUSMATERJALID PEAVAD OMAMA VASTAVUSE SERTIFIKAADID
6. KÕIK EHITUSMATERJALID PAIGALDADA VASTAVALT TOOTJAPOOLSETELE NÕUETELE JA PAIGALDUSJUHENDITELE. PARIMA TULEMUSE JA SÜSTEEMI KVALITEEDI SAAVUTAMISEKS KASUTADA KA VALITUD TOOTJA LIISTE JA -LISATARVIKUID.
7. KÕIK EHITUSTÖÖD TEOSTADA VASTAVALT EESTIS KEHTIVATELE SEADUSTELE, MÄÄRUSTELE, NORMIDELE JA STANDARTIDELE
8. MUUDATUSTE KORRAL LAHENDUS KOOSKÕLASTADA ARHITEKTI NING TELLIJAGA

HOONE NÄITAJAD:

TULEPÜSIVUSKLASS	-	TP1
KASUTUSVIIS	-	IV
PÕLEMISKOORMUS	-	alla 600 MJ/m2
TULEKAITSETASE	-	II

Tellija:	Luunja vallavalitsus, r.kood 75003476 Puiestee tn 14, 62222, Luunja alevik, Tartumaa tel: +7 417 319 e-mail: luunjavv@luunja.ee	Töö nimetus:	LUUNJA KESKKOOLI A-KORPUSE REKONSTRUEERIMINE
Teostaja:	Kirde Projekt OÜ Narva mnt 17-16, Oligina alevik, Vaivara vald 40103 tel: 5550344, e-mail:kirde.projekt@gmail.com Reg.kood 12359007 MTR reg.EEP002521	Töö osa:	SISEARHITEKTUURNE OSA
		Staadium:	PP
		Töö number:	2020-03
		Objekti aadress:	Tartu maakond, Luunja vald, Luunja alevik, Puiestee tn 28
		Katastriüksuse tunnus:	43202:004:0019
		Ehitusregistri kood:	120290563
Juhtanja	Svetlana Emelina	Joonise nimetus:	1. KORRUSE VIIMISTLUSPLAAN
Projektijuht	Jekaterina Kriis	Leht:	SA-5-04
Vastutad arhitekt, taae 7	Aleksandr Mitin	Lehti:	29
Arhenkt	Aleksandra Tumaš	Mõõtkava:	1 : 100
		Fail nr:	202003_PP_SA-5-04_v01_1korrusViimistlusplaan