


TEISE KORRUSE SISUSTUSPLAAN
1:100

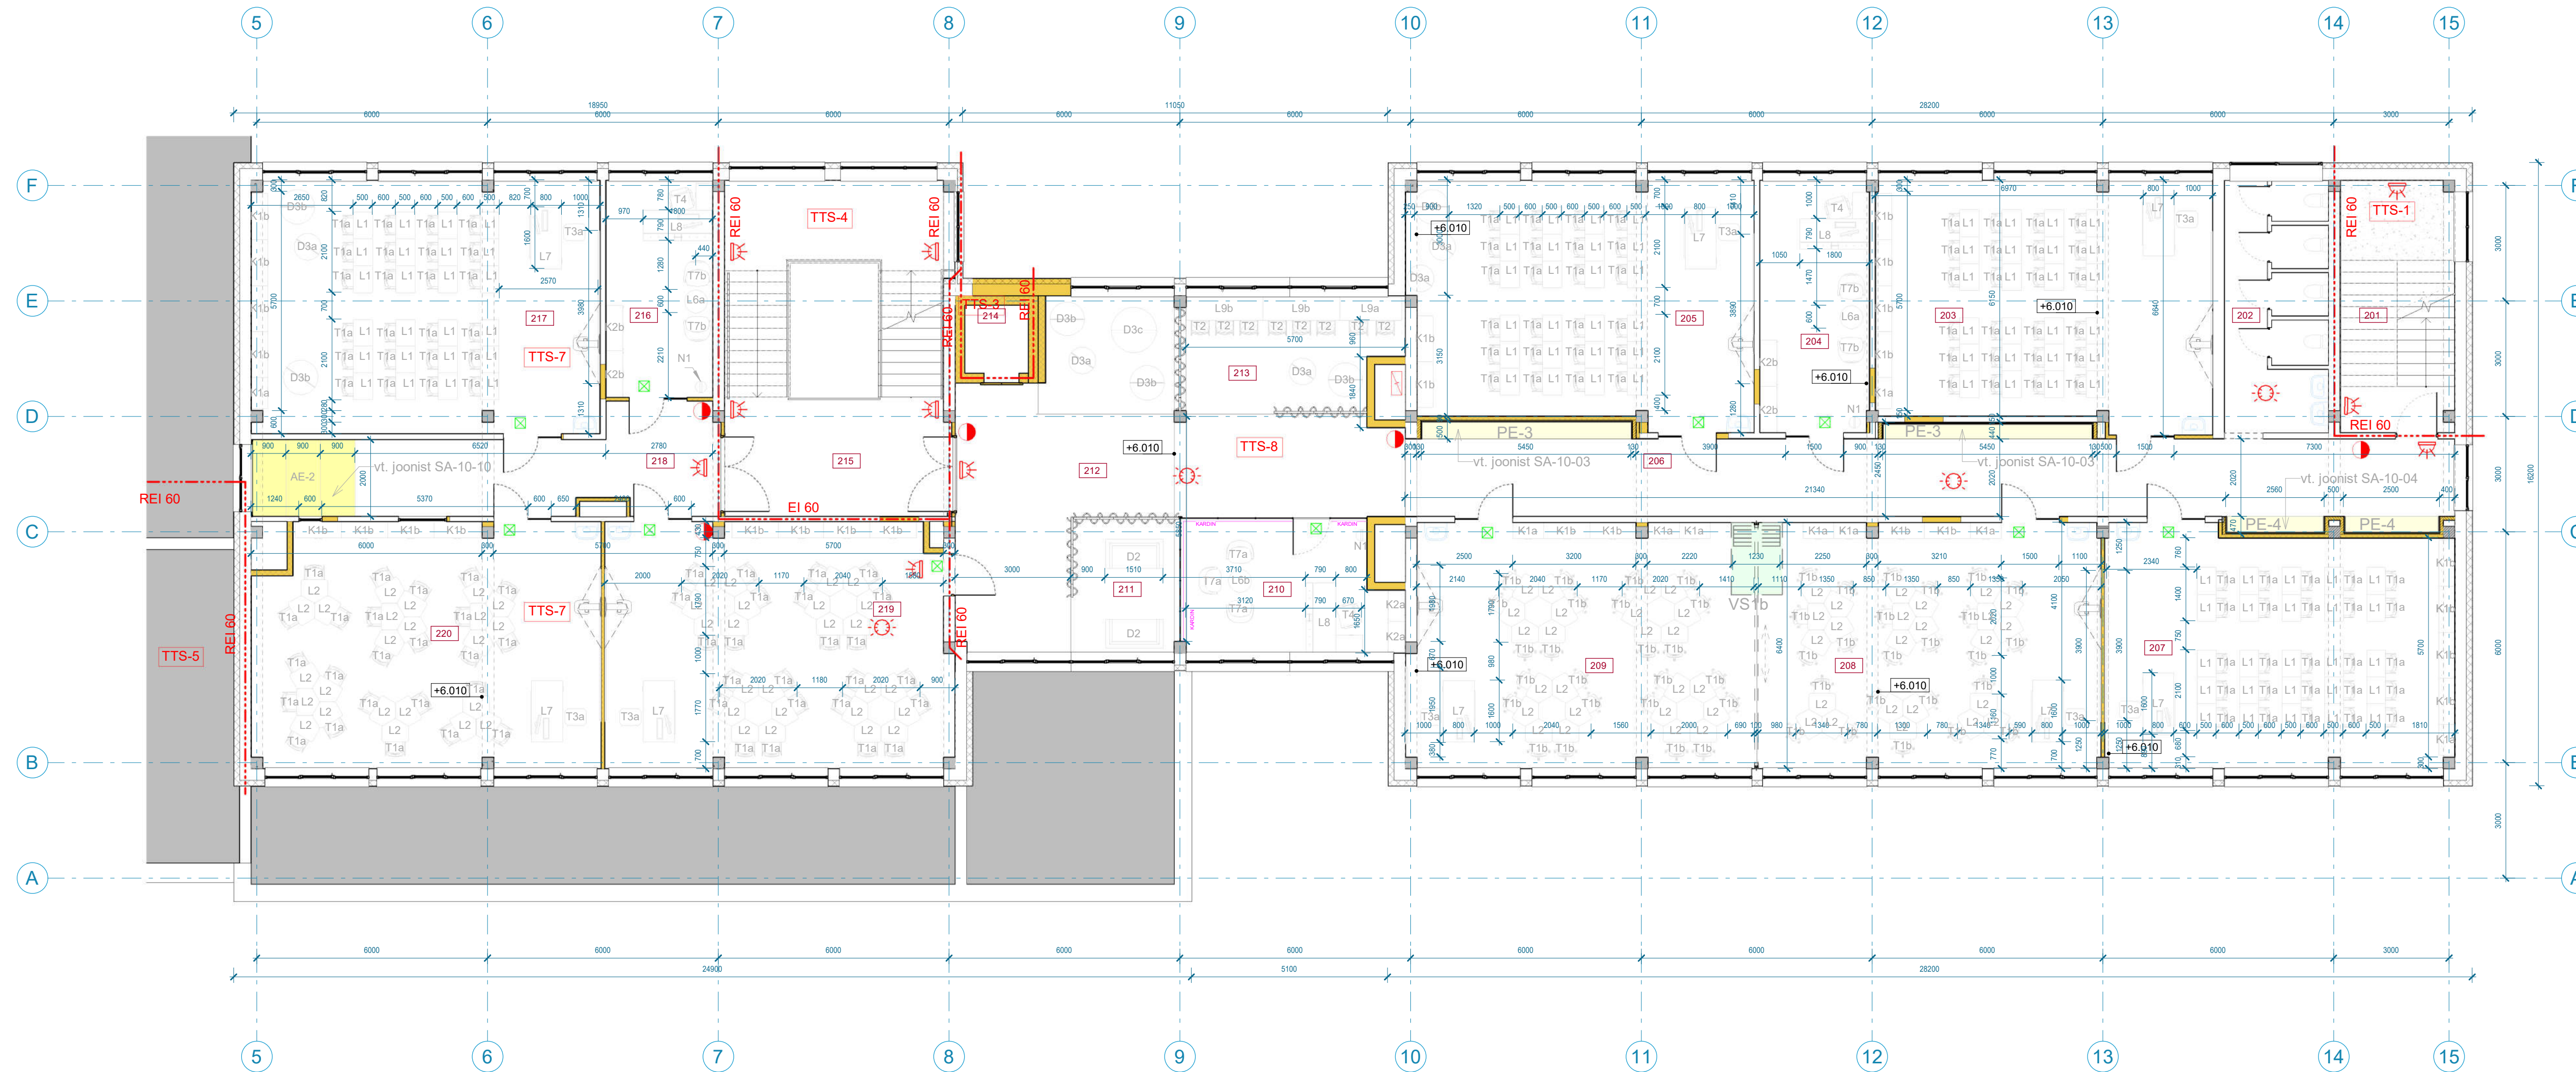

TEISE KORRUSE RUUMIDE EKSPLIKATSIOON			
Nr.	Ruumi nimetus	Pindala, m ²	Märkused
201	Evak. trepikoda	19.4 m ²	
202	WC-ruum	17.8 m ²	
203	Ainekabinet	55.0 m ²	24 õp.
204	Õpetajate tuba	18.7 m ²	
205	Ainekabinet	55.7 m ²	24 õp.
206	Koridor	62.6 m ²	
207	Ainekabinet	55.4 m ²	24 õp.
208	Ainekabinet	56.9 m ²	24 õp.
209	Ainekabinet	57.1 m ²	24 õp.
210	Huvijuh	18.5 m ²	
211	Õpilasesindus	9.9 m ²	
212	Koridor	43.1 m ²	
213	Vabaaja ala	27.4 m ²	
214	Lift	2.9 m ²	
215	Trepikoda	50.2 m ²	
216	Õpetajate tuba	15.6 m ²	
217	Kunstiklass	59.2 m ²	24 õp.
218	Koridor	26.3 m ²	
219	Ainekabinet	56.6 m ²	24 õp.
220	Ainekabinet	56.5 m ²	24 õp.
		764.8 m ²	

MÄRKUSED

1. VAATA KOOS SISEVIIMISTUSTABELIGA SA-8-01
2. VAATA LISAKS AVATÄIETE SPETSIFIKATSIOONI PROJEKTI ARHITEKTUURSES OSAS
3. VT. LISAKS MÖÖBLI LOETELU SA-8-...
4. VT. LISAKS SANTEHNIKA LOETELU SA-8-...
5. KÕIK MÕÕDUD KONTROLLIDA KOHAPEAL
6. TÖOVÕTJA KONTROLLARVITAB MATERJALIDE JA SEADMETE KOGUSED NING ÜHILDUVUSE JMS ASPEKTIID
7. KÕIK KASUTATAVAD EHTUSMATERJALID PEAVAD VASTAMA KEHTIVATELE EESTIS TERVEKAITSENÕUETELE
8. KÕIK KASUTATAVAD EHTUSMATERJALID PEAVAD OMAMA VASTAVUSE CERTIFIKAADID
9. KÕIK EHTUSMATERJALID PAIGALDADA VASTAVALT TOOTJAPOOLETSELE NÕUETELE JA PAIGALDUSJUHENDITELE. PARIMA TULEMUSE JA SÜSTEEMI KVALITEEDI SAAVUTAMISEKS KASUTADA KA VALITUD TOOTJA LIISTE JA -LISATARVIKUID.
10. KÕIK EHTUSTOOD TEOSTADA VASTAVALT EESTIS KEHTIVATELE SEADUSTELE, MÄÄRUSTELE, NORMIDELE JA STANDARTIDELE
11. MUUDATUSTE KORRAL LAHENDUS KOOSKÕLASTADA ARHITEKTI NING TELLIJAGA

HOONE NÄITAJAD:

- TULEPÜSIVUSKLASS - TP1
 KASUTUSVIIS - IV
 PÕLEMISKOORMUS - alla 600 MJ/m²
 TULEKAITSETASE - II

Telliju: Luunja vallavalitsus, r kood 75003476 Puiestee tn 14, 62222, Luunja alevik, Tartumaa tel: +7 417 319 e-mail: luunjav@luunja.ee	Töö nimetus: LUUNJA KESKKOOLI A-KORPUSE REKONSTRUEERIMINE
Töötaja: Kirde Projekt OÜ Narva mnt 17-16, Olgina alevik, Väiversa vald 40103 tel: 55503441, e-mail kirde.projekt@gmail.com Reg.kood 12359692, MTR reg.EE7902321	Töö osa: SISEARHITEKTUURNE OSA
Projektsuuna: Svetlana Emelina Jekaterina Kriis Aleksandr Mitin Aleksandra Tumas	Objekti aadress: Tartu maakond, Luunja vald, Luunja alevik, Puiestee tn 28
Valitud arhitekt, tase 7	Stabiilne: PP Katastrilise tunnus: 43202.004.0019 Ehitusregistri kood: 120290563 Mööblite: SA-5-02 Lehti: 29
Arhitekt	Töö number: 2020-03 Ehitusregistri kood: 120290563 Mööblite: 1 : 100
Faili nr: 202003_PP_SA-5-02_v01_2korrusSisustus	